

## Утверждена

Постановление Администрации Милоградовского сельского поселения  
(наименование документа об утверждении, включая наименования

Павлоградского муниципального района Омской области  
органов государственной власти или органов местного

самоуправления, принявших решение об утверждении схемы

или подписавших соглашение о перераспределении земельных участков)

от 26-09-2016


№ -

### Схема расположения земельного участка или земельных участков на кадастровом плане территории

Условный номер земельного участка :ЗУ1

Площадь земельного участка 150003 м<sup>2</sup>

Обозначение характерных точек границ	Координаты, м	
	X	Y
1	2	3
1	383754	2180937
2	383793	2181022
3	382165	2181250
4	382163	2181154
1	383754	2180937

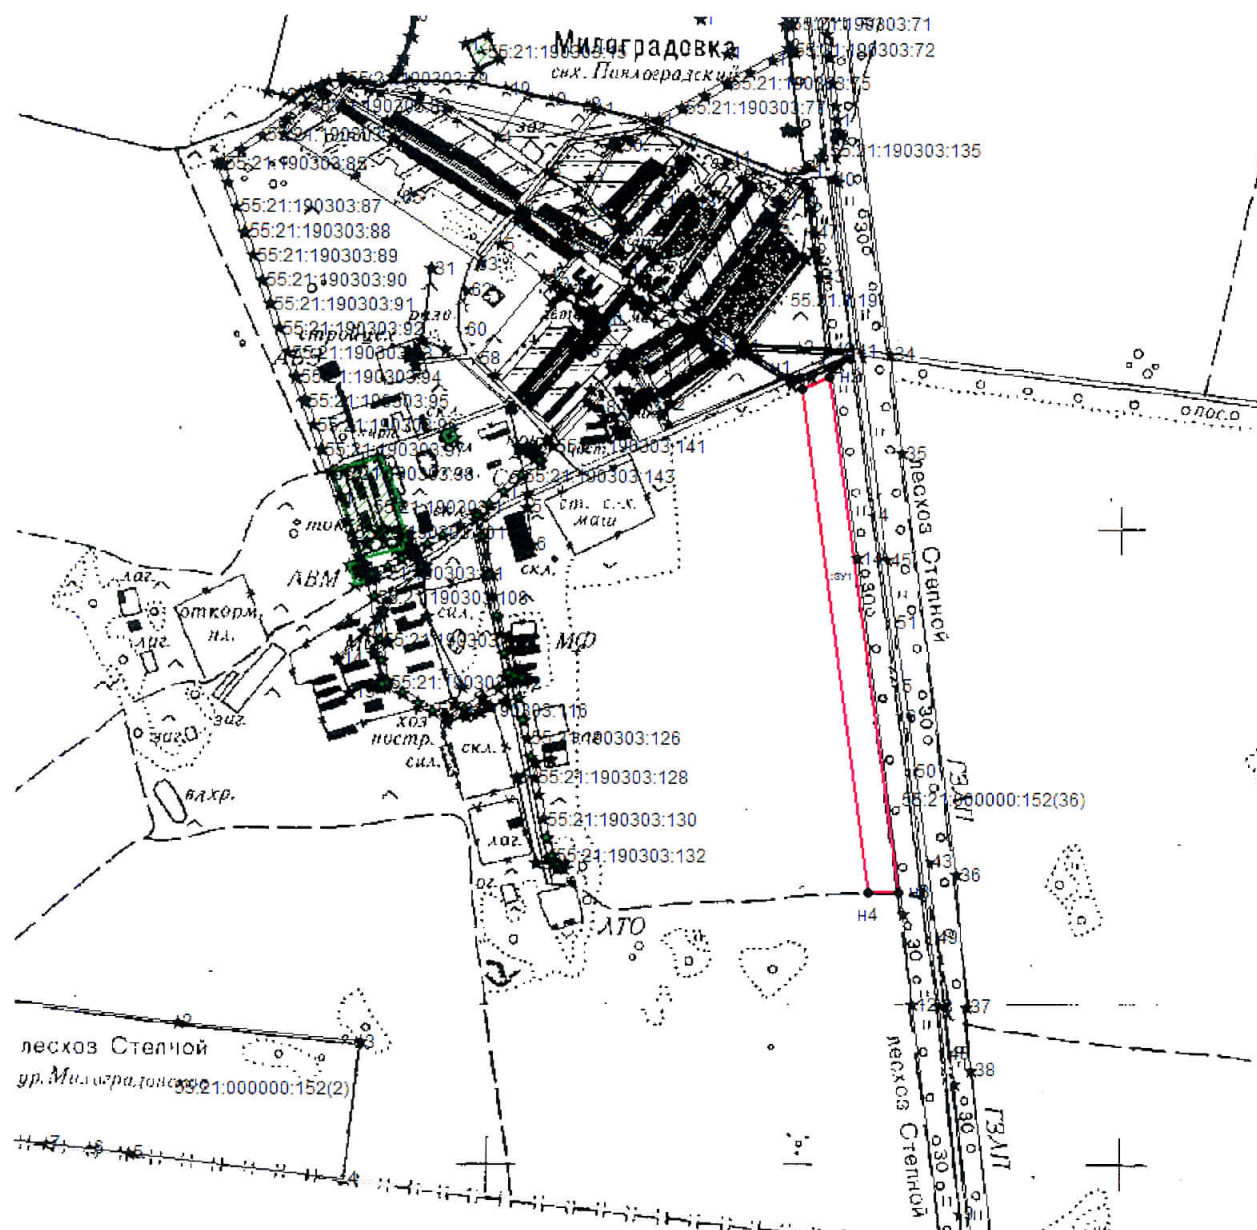

Масштаб 1:18000

—	границы образуемого земельного участка
°	вновь образованная точка
н1	номер образуемой точки границы земельного участка
1	номер точки ранее учтенного земельного участка
—	границы ранее определенного земельного участка
•	точка границы ранее определенного земельного участка

Исполнитель :  
«26» сентября 2016 г.

*С.А. Овчаренко*

С.А. Овчаренко